




PIANTA – fuori scala¹

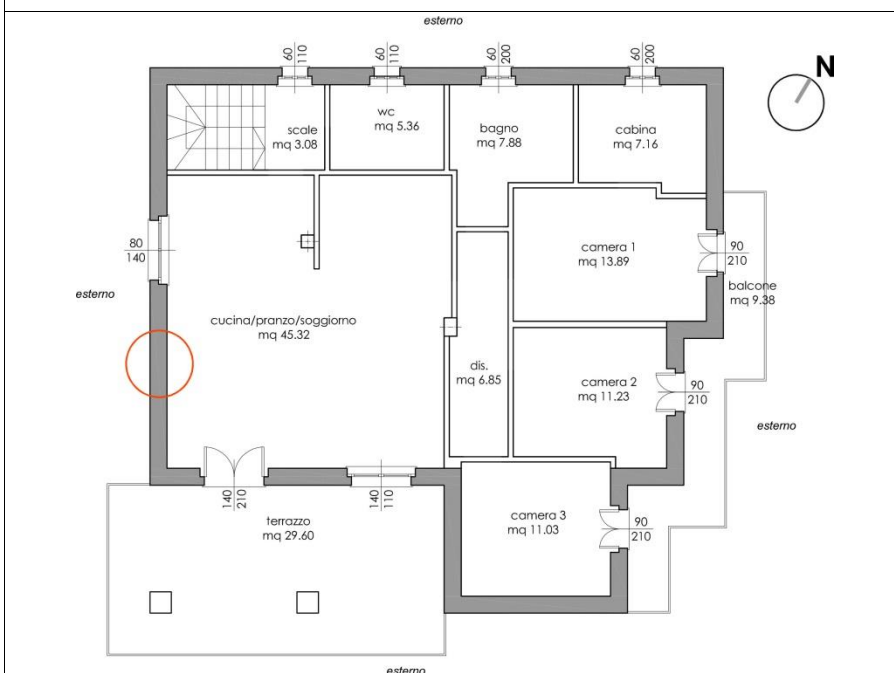


SEZIONE – fuori scala²

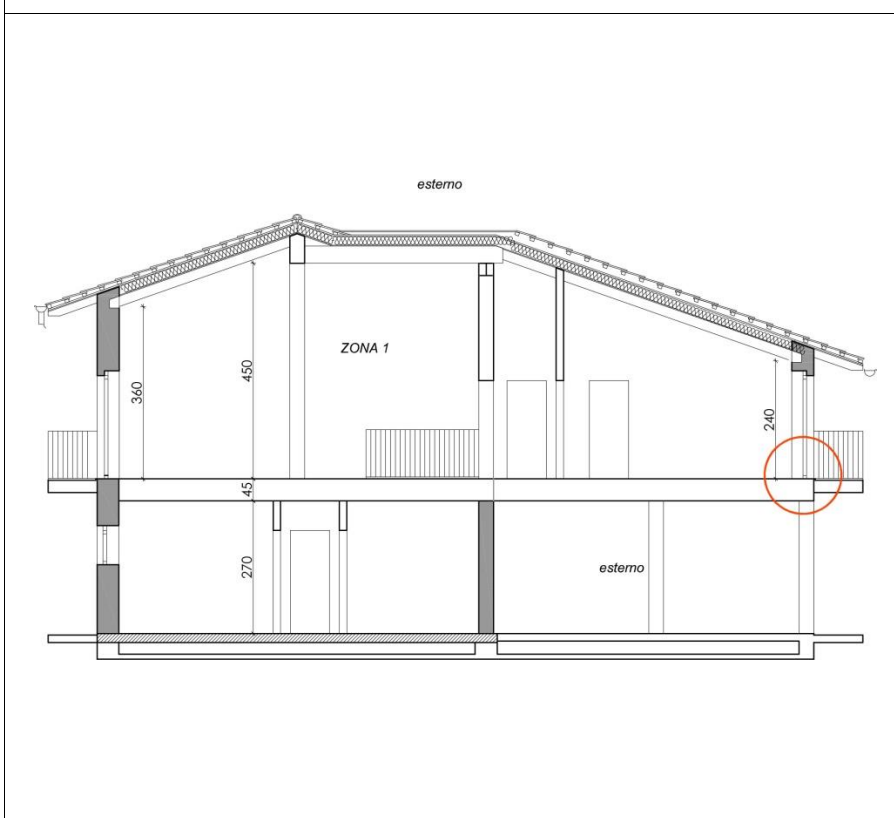

DETTAGLIO - Scala 1:10 o 1:20³

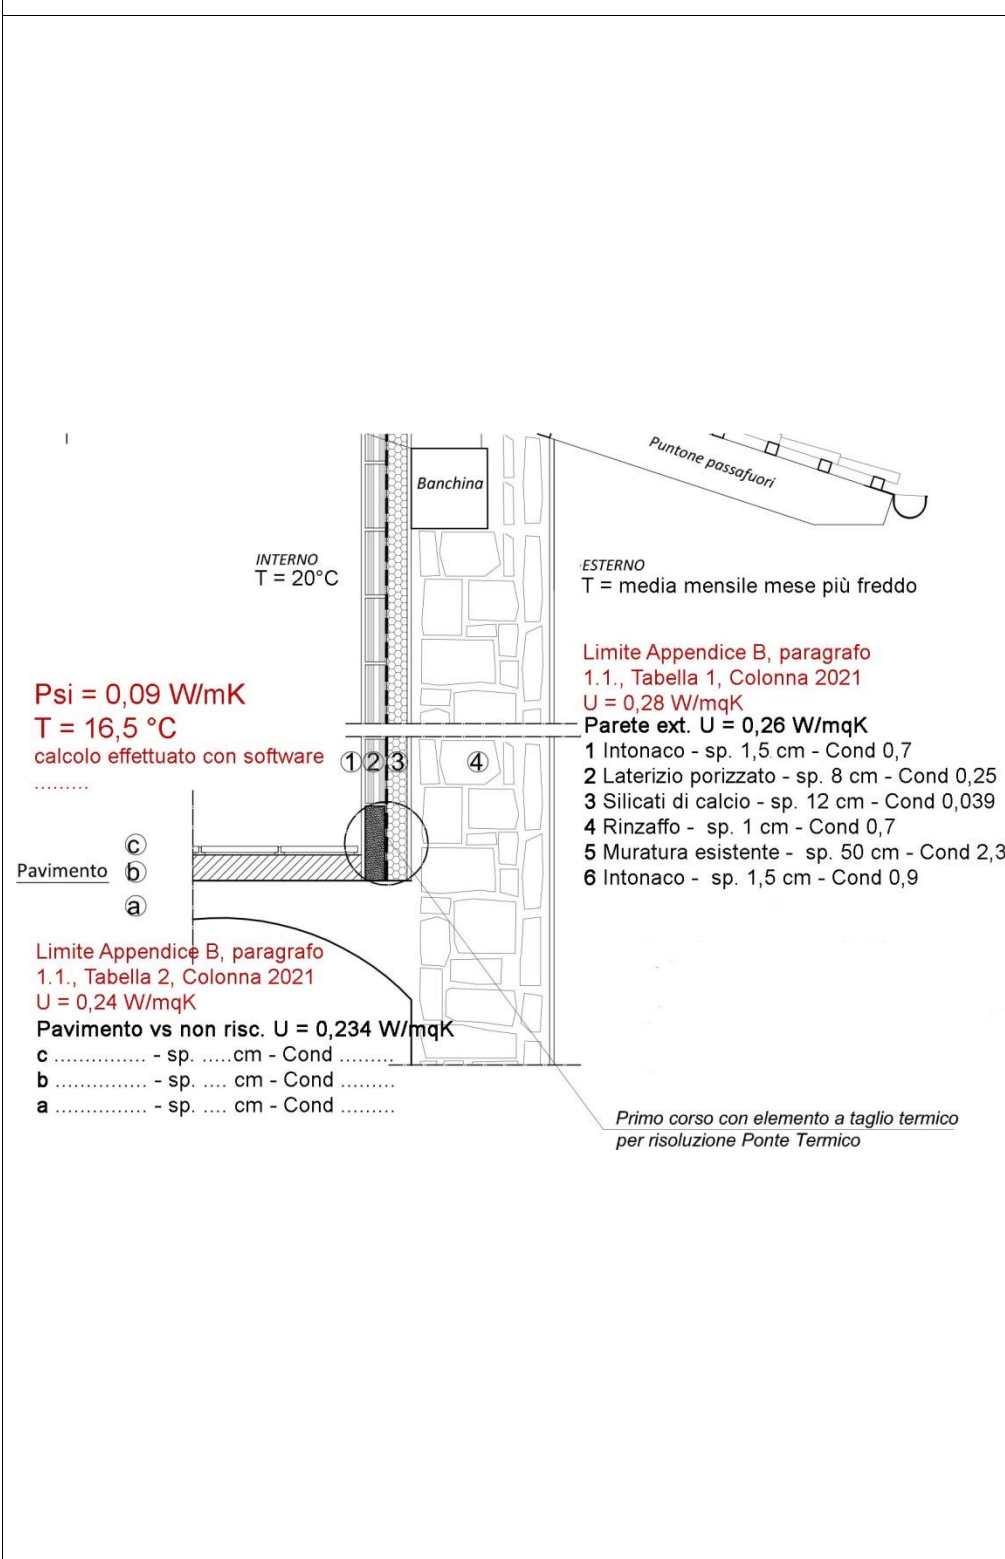

IMMAGINI DETTAGLIO⁴

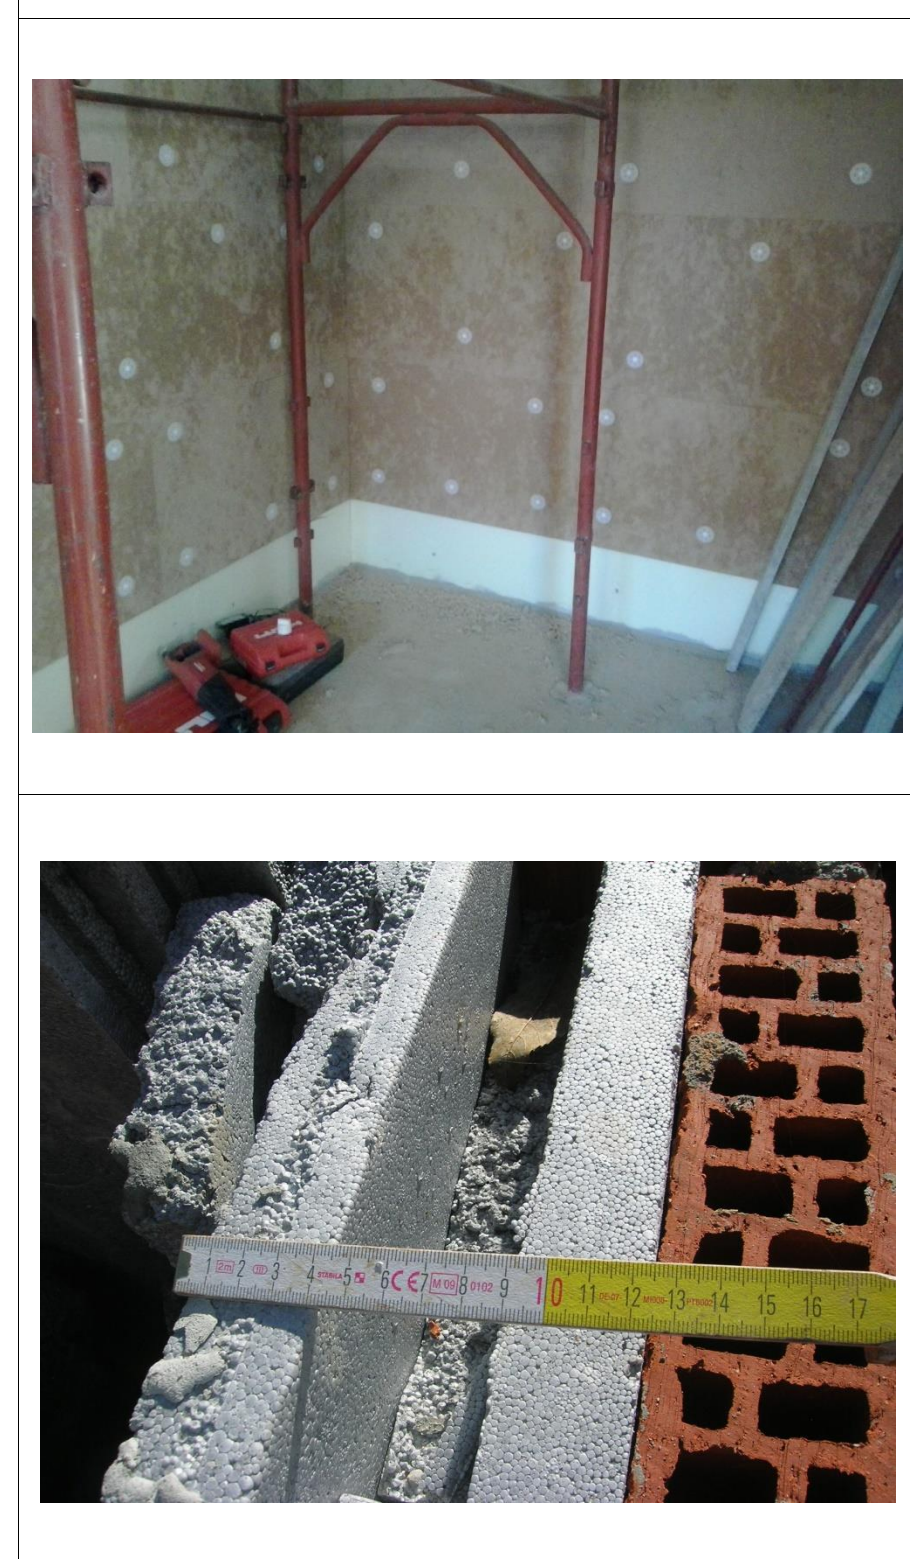

¹ Inserire la pianta dell'edificio con evidenziazione del "nodo" preso in considerazione e dell'orientamento.

² Inserire la sezione dell'edificio con evidenziazione del "nodo" preso in considerazione.

³ Ingrandimento, in scala, del "nodo" con evidenziazione delle stratigrafie e delle relative trasmittanze termiche calcolate, con confronto limite Allegato Tecnico, evidenziazione della trasmittanza lineica del ponte termico (Psi) e della temperatura superficiale interna del nodo (calcolata con le condizioni al contorno definite nell'esempio sopra).

⁴ Inserire le immagini in corso d'opera, dimostranti la corrispondenza con quanto progettato. Nel caso di presenza di stratigrafie con materiali coibenti, inserire nella foto un metro che certifichi la corrispondenza degli spessori progettati. Inserire una o due immagini del nodo considerato.