

REGIONE PIEMONTE

PROVINCIA DI BIELLA

COMUNITÀ MONTANA VALLE ELVO

COMUNE DI MUZZANO

PIANO REGOLATORE GENERALE INTERCOMUNALE

VARIANTE STRUTTURALE INTERESSANTE IL COMUNE DI MUZZANO

L.R. n°56/77 ss.mm.ii.

ELABORATI DEL PROGETTO DEFINITIVO

CON MODIFICAZIONI ED INTEGRAZIONI
introdotta "EX OFFICIO" D.G.R. 27 marzo 2008 n° 15-8454

Aggiornamento Cartografico 01.03.2004

ELABORATO

P_02

DATA

15.07.2010

SCALA

1:10.000

TITOLO DELL'ELABORATO:

PLANIMETRIA GENERALE: Intero Territorio

ALLEGATO ALLA DELIBERA C.C.M. n° _____ DEL _____

Il Segretario della C.M.

Il Responsabile del Procedimento

Il Presidente

Timbro e firma

Timbro e firma

Timbro e firma

Dott. Ing. Giorgio Della Barile Studio Tecnico


Via Mazzini n°2 13818 Tollegno (Biella) - telefono e fax 015 421242 335 6814543

E-mail giorgio@dellabarile.com

LEGENDA

USI PRODUTTIVI		USI RESIDENZIALI	
AREE CON IMPIANTI PRODUTTIVI CHE SI CONSERVANO		INSEDIAMENTI URBANI DI ANTICA FORMAZIONE	
AREE PER NUOVI IMPIANTI PRODUTTIVI		NUCLEI MINORI DI ANTICA FORMAZIONE	
AREE PER INSEDIAMENTI RECETTIVI		NUOVE COSTRUZIONI ACCESSORIE NON PERTINENZIALI	
AREE PER SERVIZI DI INTERESSE GENERALE		AREE EDIFICATE	
AREE INTERMEDIE CONNETTIVE		AREE DI COMPLETAMENTO	
PRESCRIZIONI ATTUATIVE AMBITO TERRITORIALE DA SOTTOPORRE A S.U.R.		AREE DI COMPLETAMENTO O NUOVA EDIFICAZIONE ACCONFERMATE	
PRESCRIZIONI ATTUATIVE AMBITO TERRITORIALE DA SOTTOPORRE AD AVVENNO CONVENZIONATO		AREE PER NUOVA EDIFICAZIONE	

TIPI DI INTERVENTO

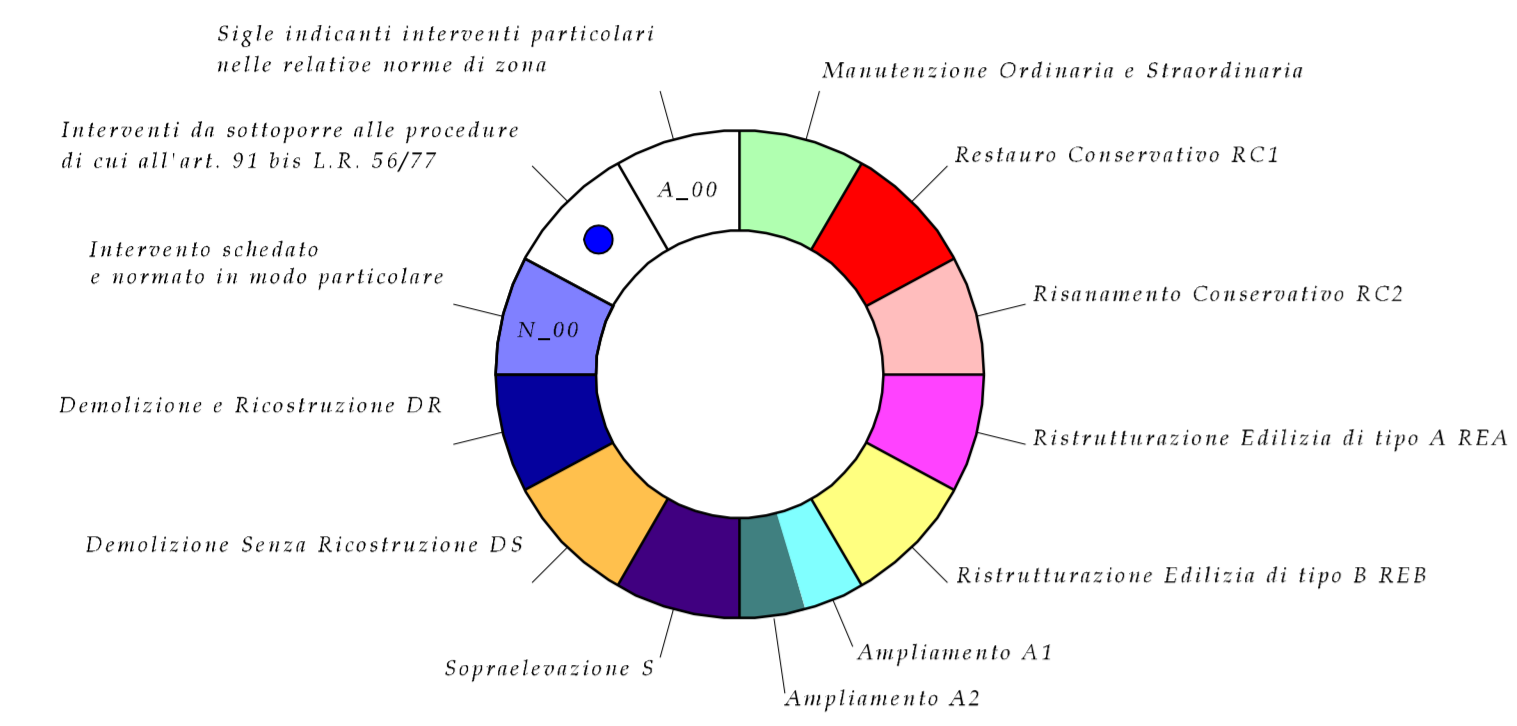

USI PUBBLICI

Aree per attrezzature Pubbliche o di uso Pubblico

per il fabbisogno residenziale		per il fabbisogno non residenziale	
IN PROGETTO	ESISTENTI	IN PROGETTO	ESISTENTI
Scuole materne	Scuole elementari	Giardini pubblici e parchi giochi	Giardini pubblici e parchi giochi
Chiese ed attrezzature religiose	Centri sociali	Opere di gioco ospedali	Depuratori
Attrezzature sanitarie	Uffici Pubblici Amministrativi	Aree cimiteriali	Strade di accesso e complexi ospedali
Vie di Pavia Urbana	Aree di tutela Naturalistica	Fascia di Rispetto Cimiteriale	Fascia di rispetto impianti di Depurazione
Interventi sulla viabilità esistente	Viabilità in progetto	Fascia di rispetto Sargenti	
Linee Enel AT			

VINCOLI URBANISTICI

Aree di recupero ambientale RA

Aree di valore ambientale e paesistico VA

